



Жилой дом 4. Секция 1.
План 1-го этажа

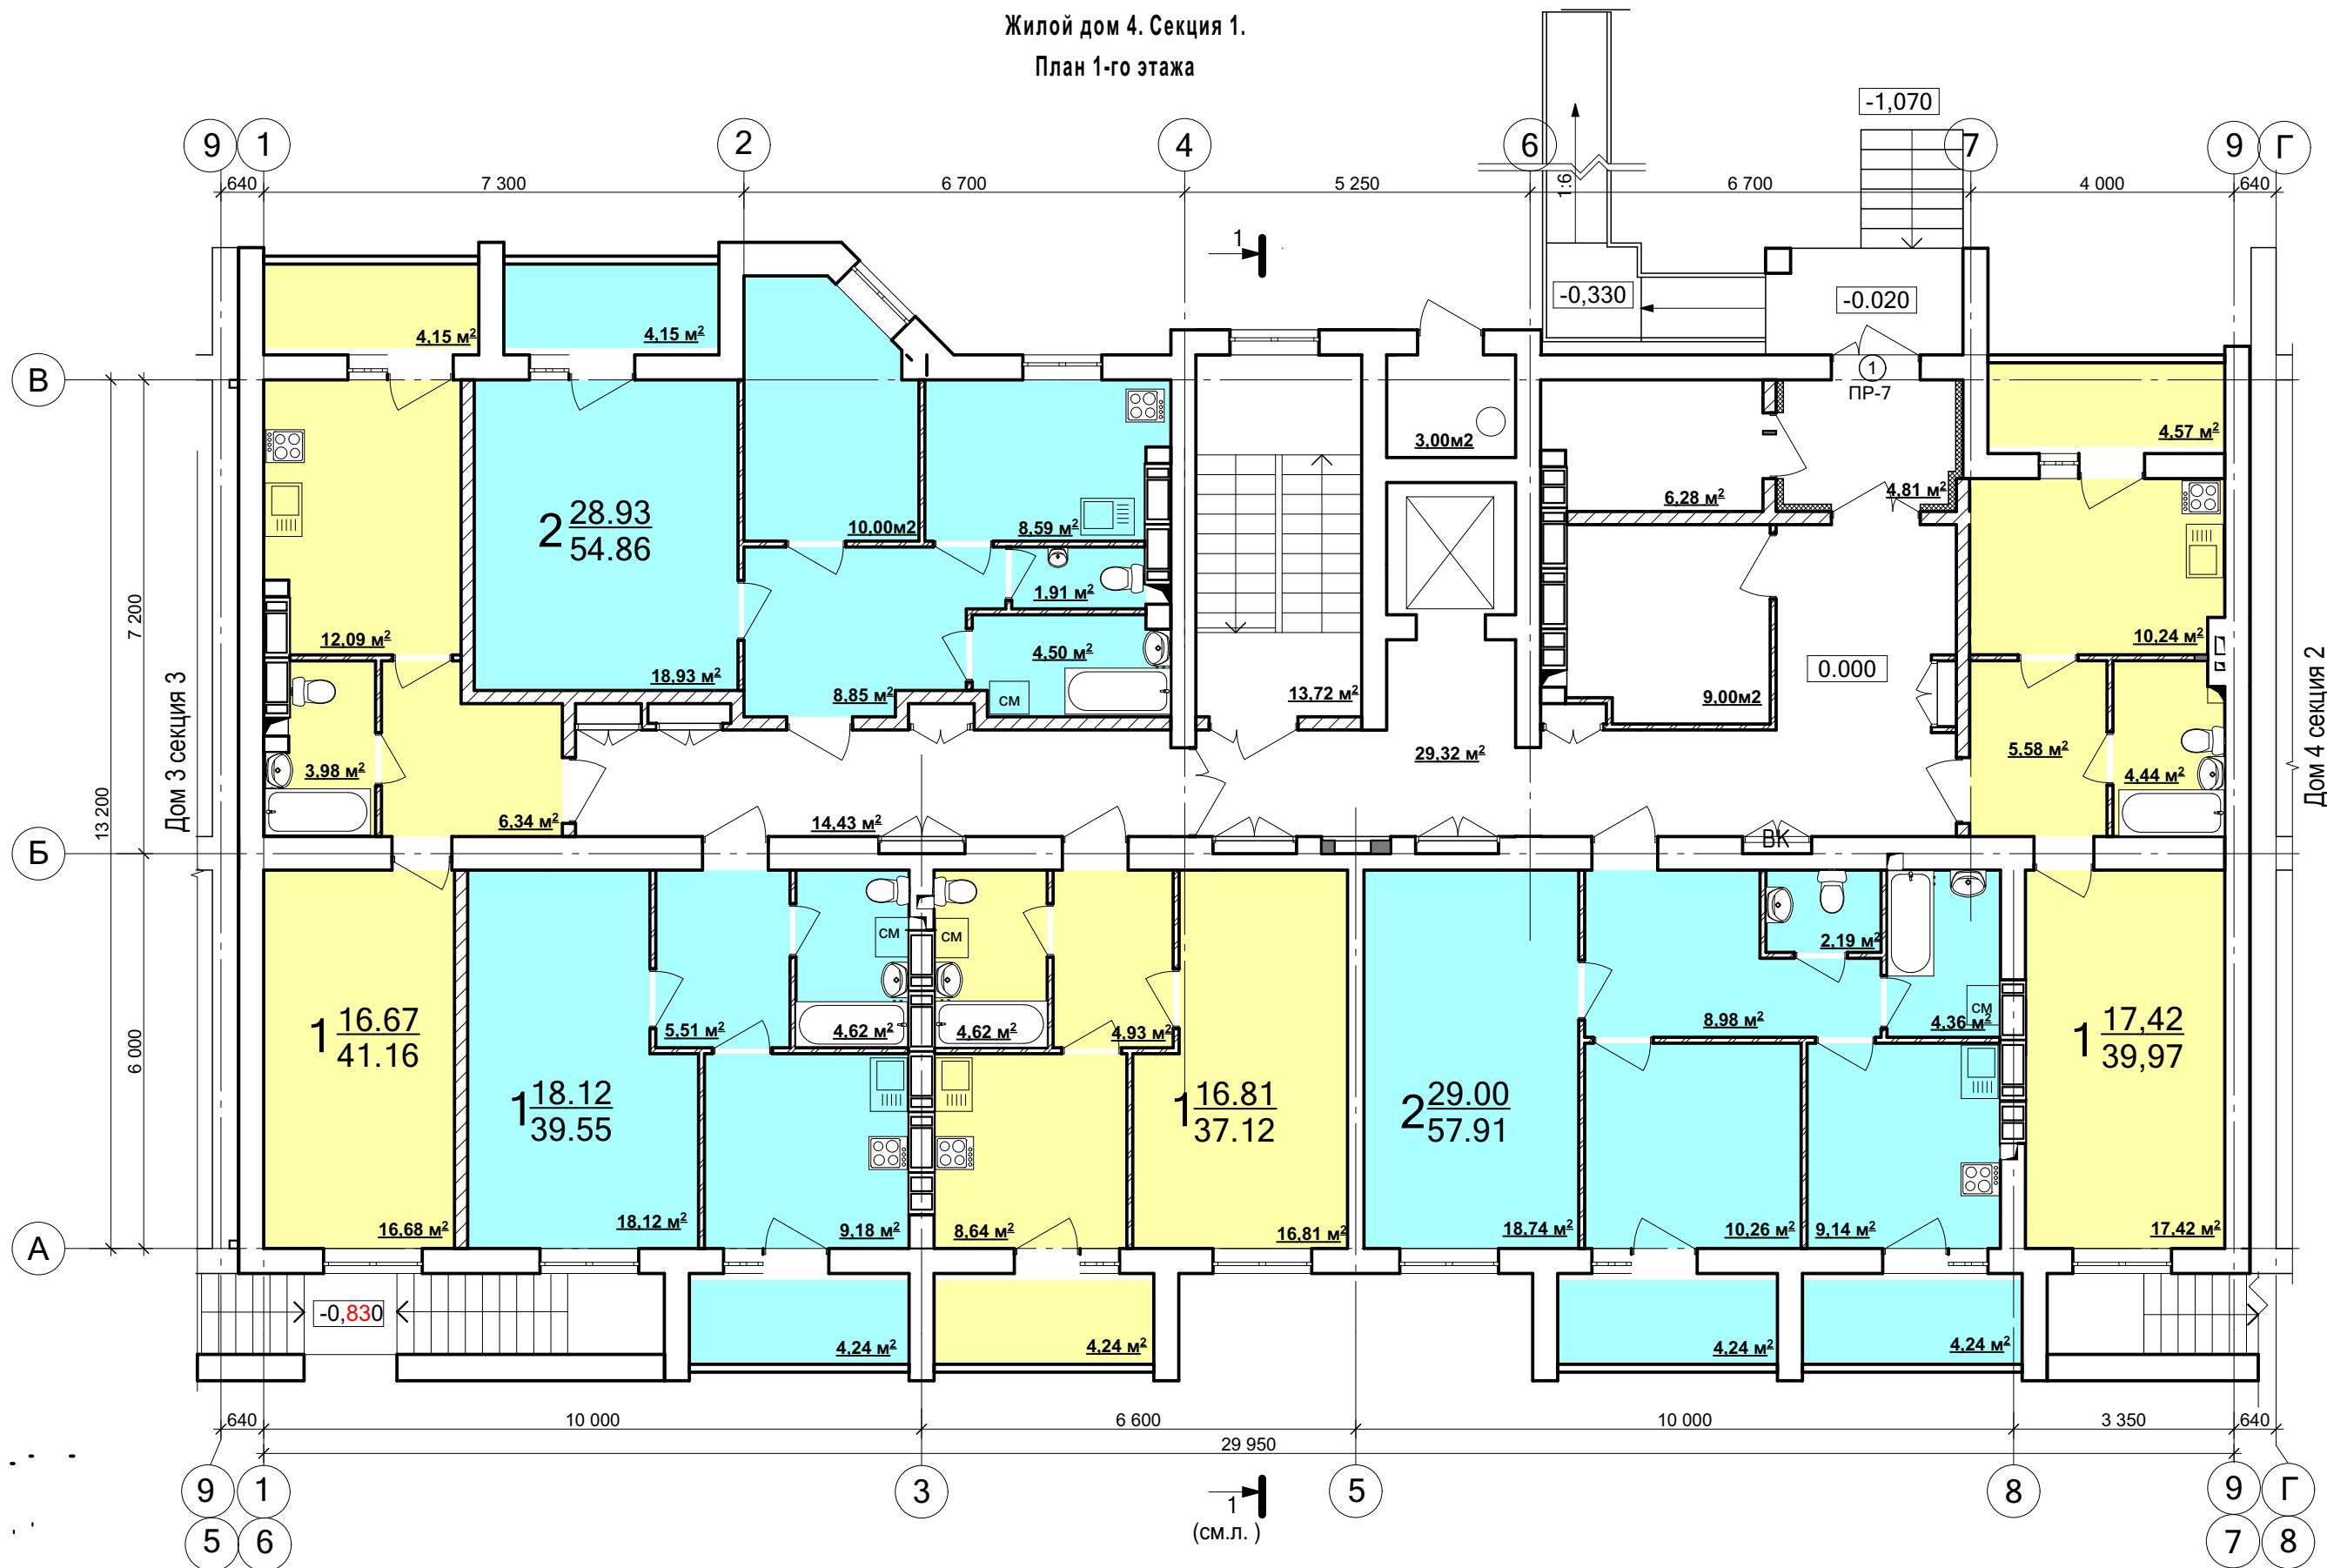


Жилой дом 4. Секция 1.
План 2 - 9-го этажей

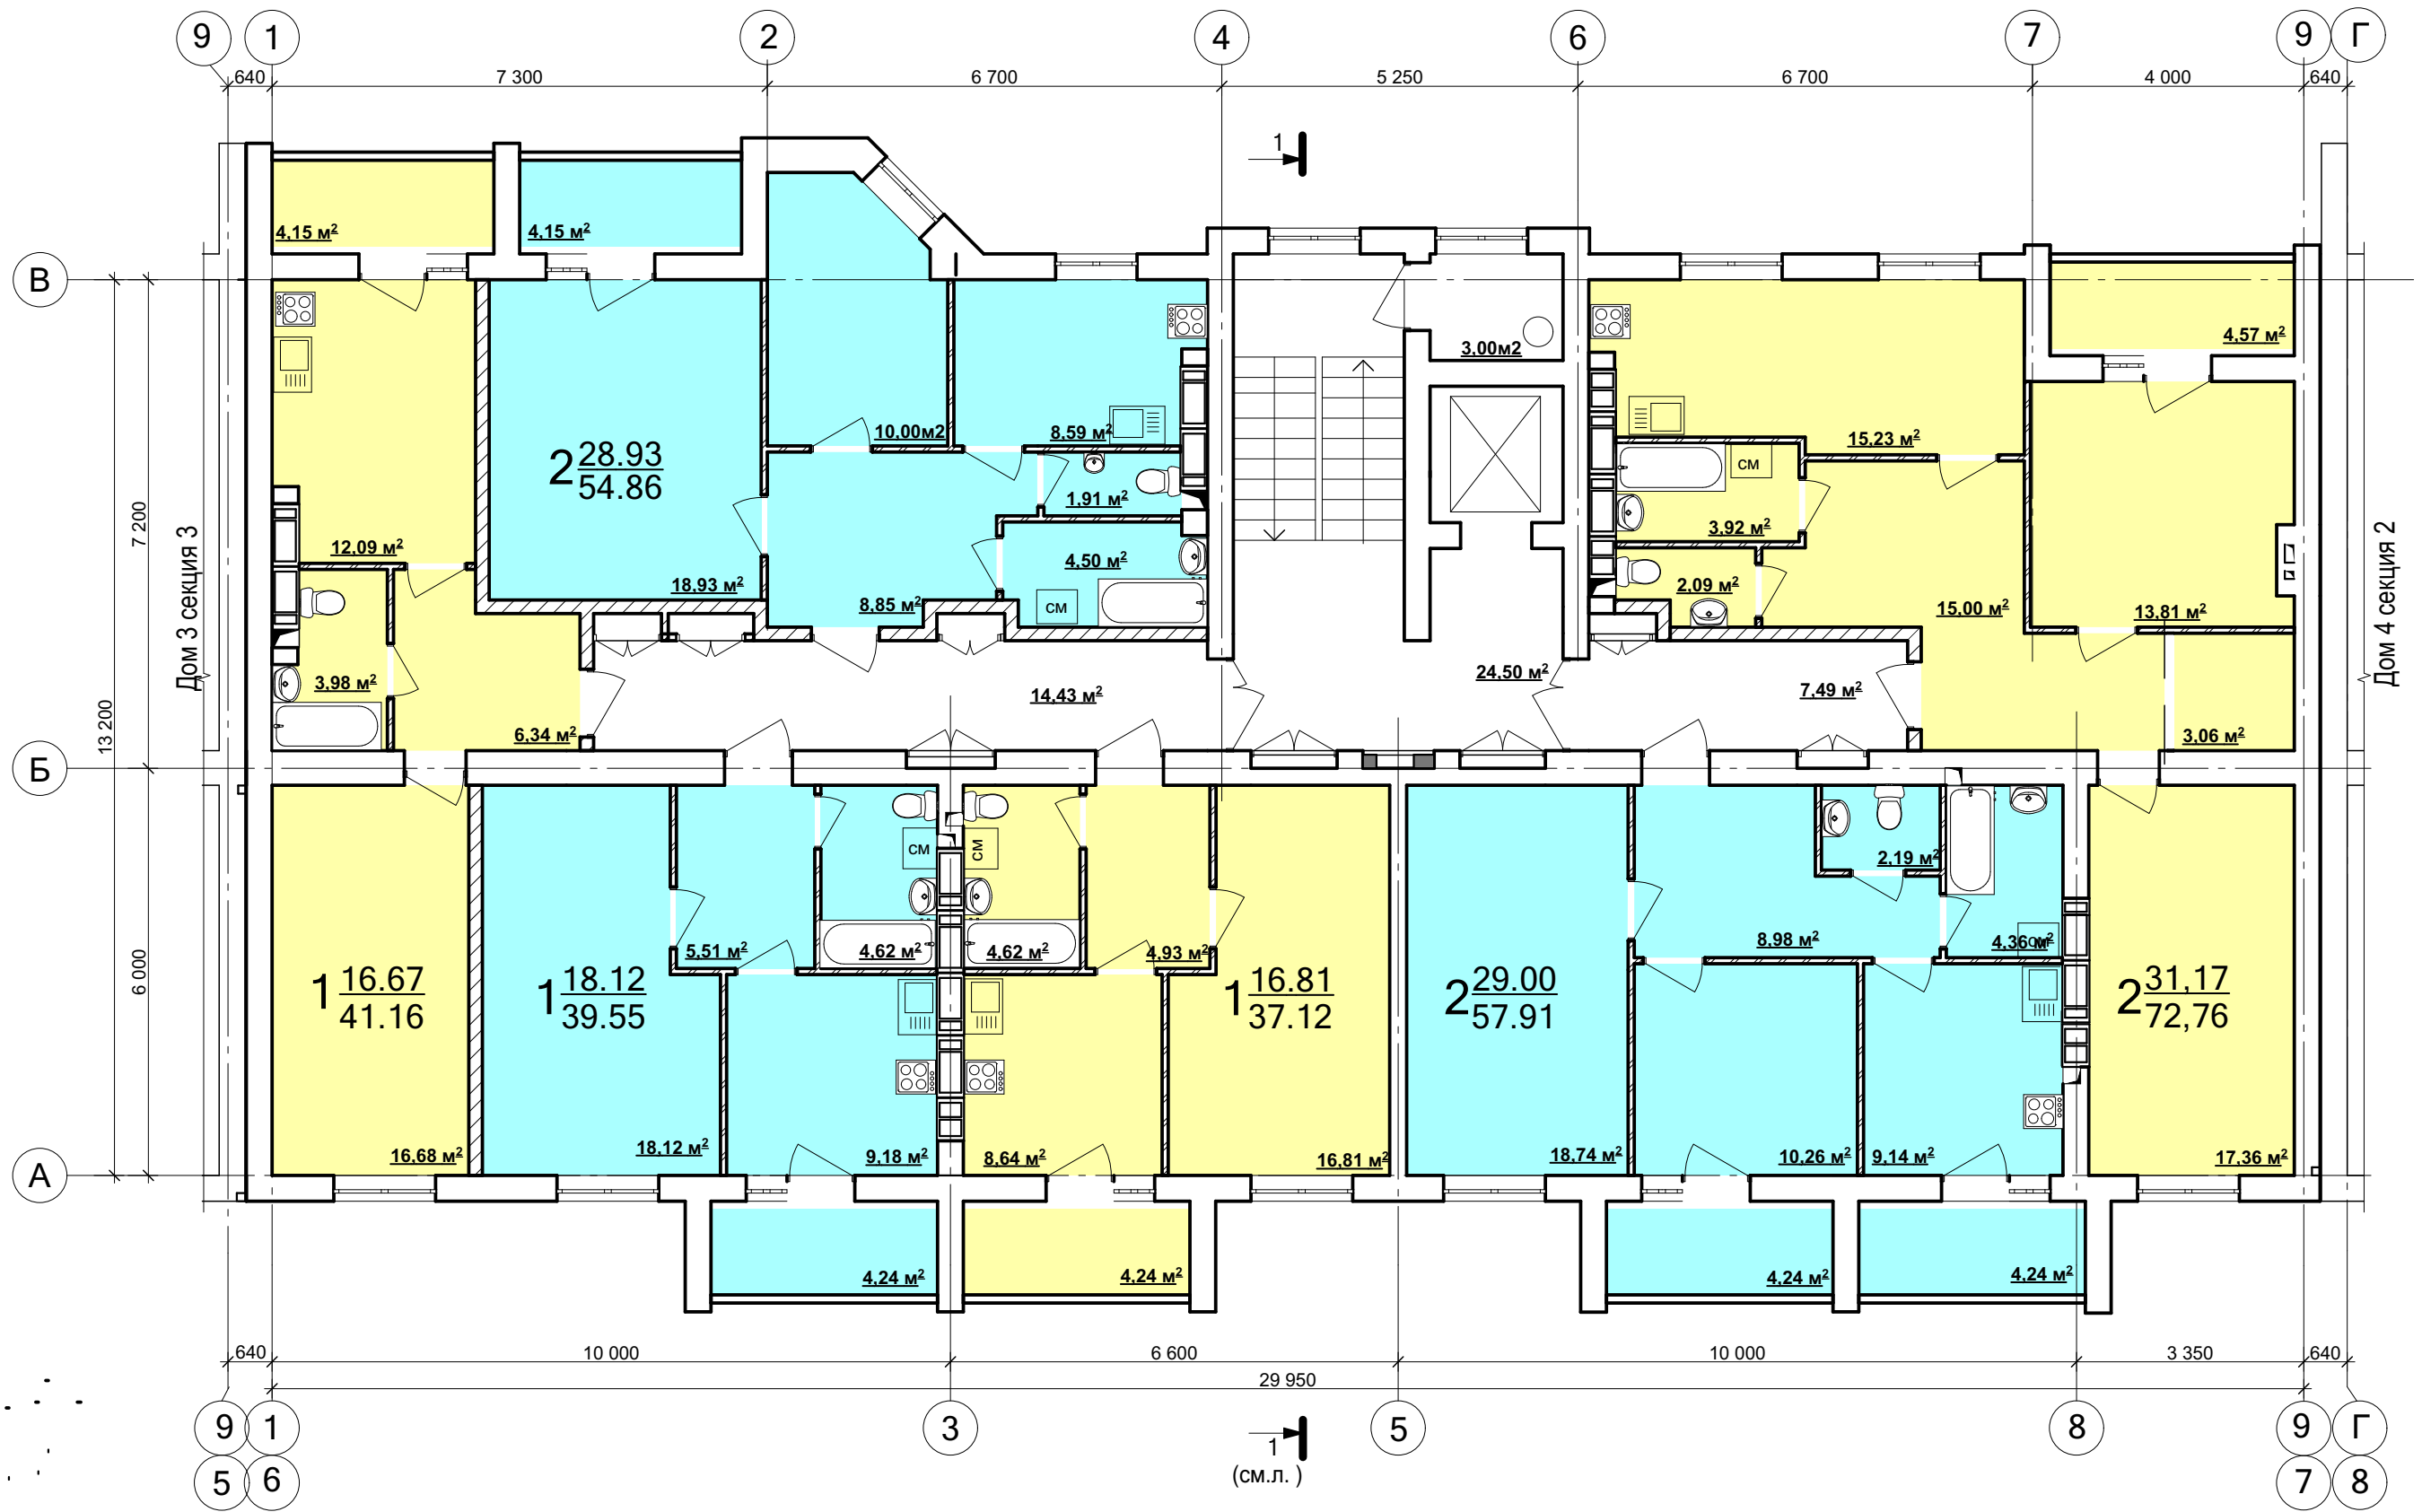

Жилой дом 4. Секция 2.

План 1-го этажа

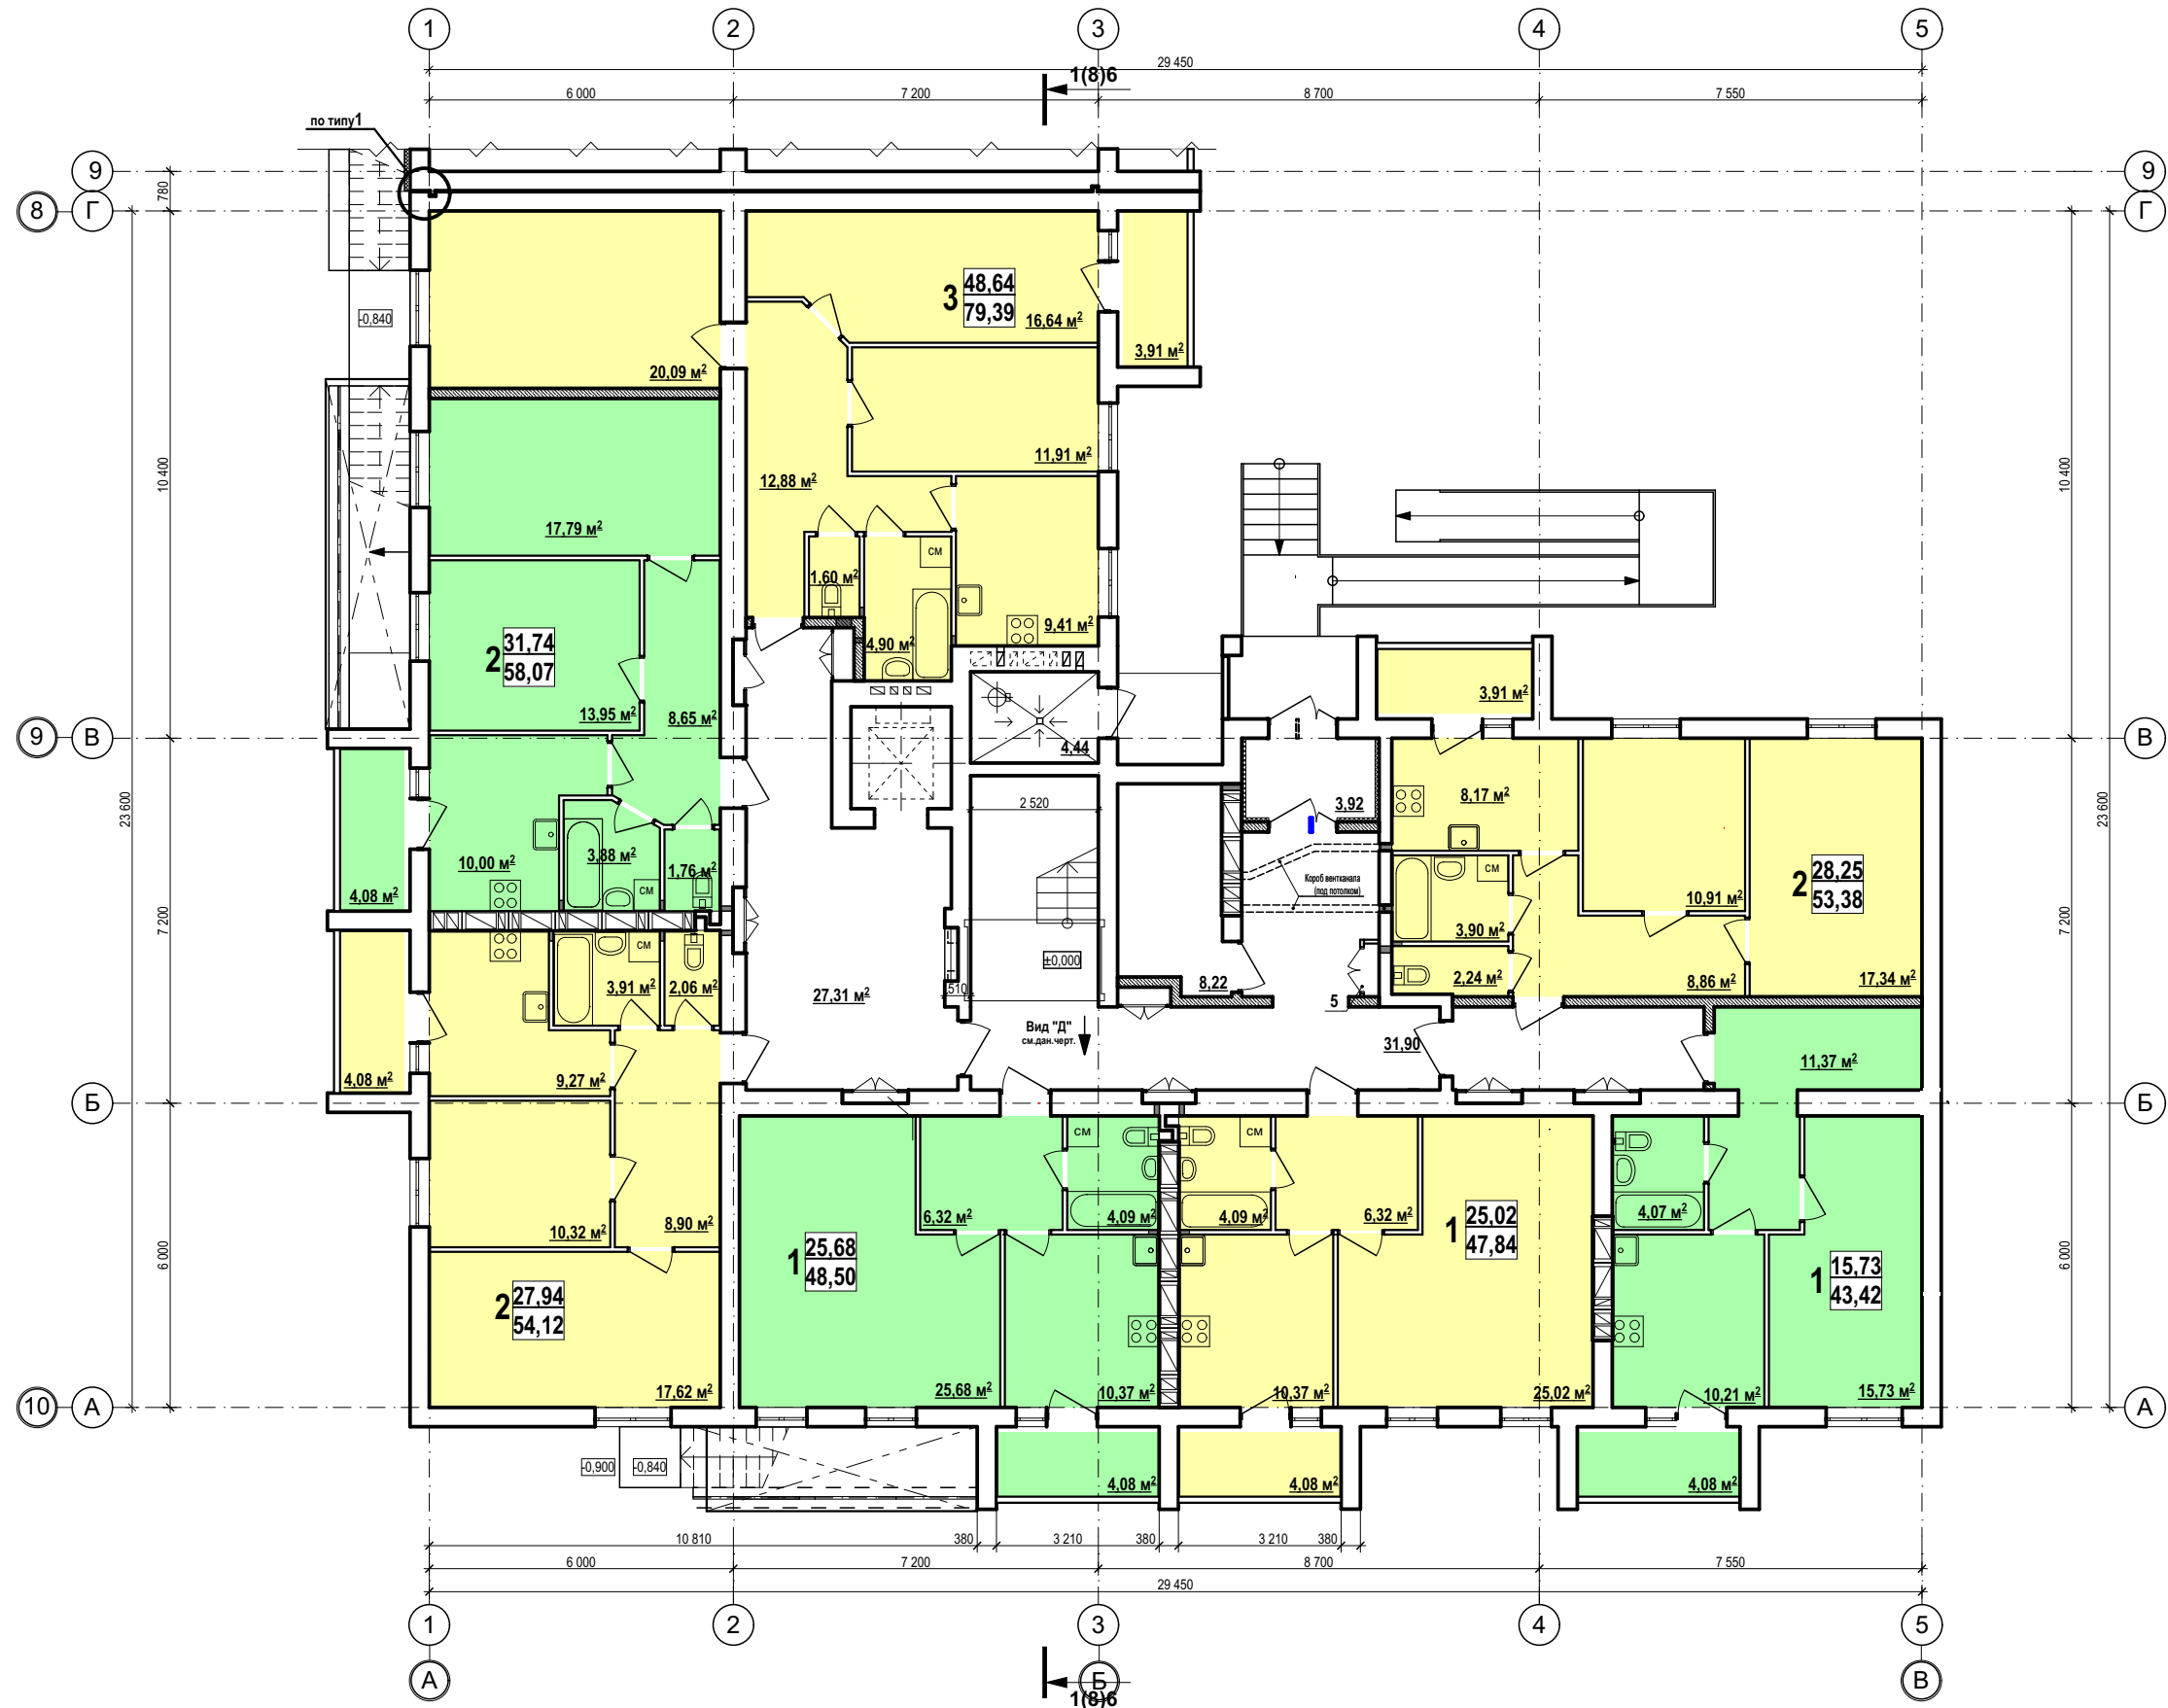

Жилой дом 4. Секция 2.
План типового этажа

