


План первого этажа.

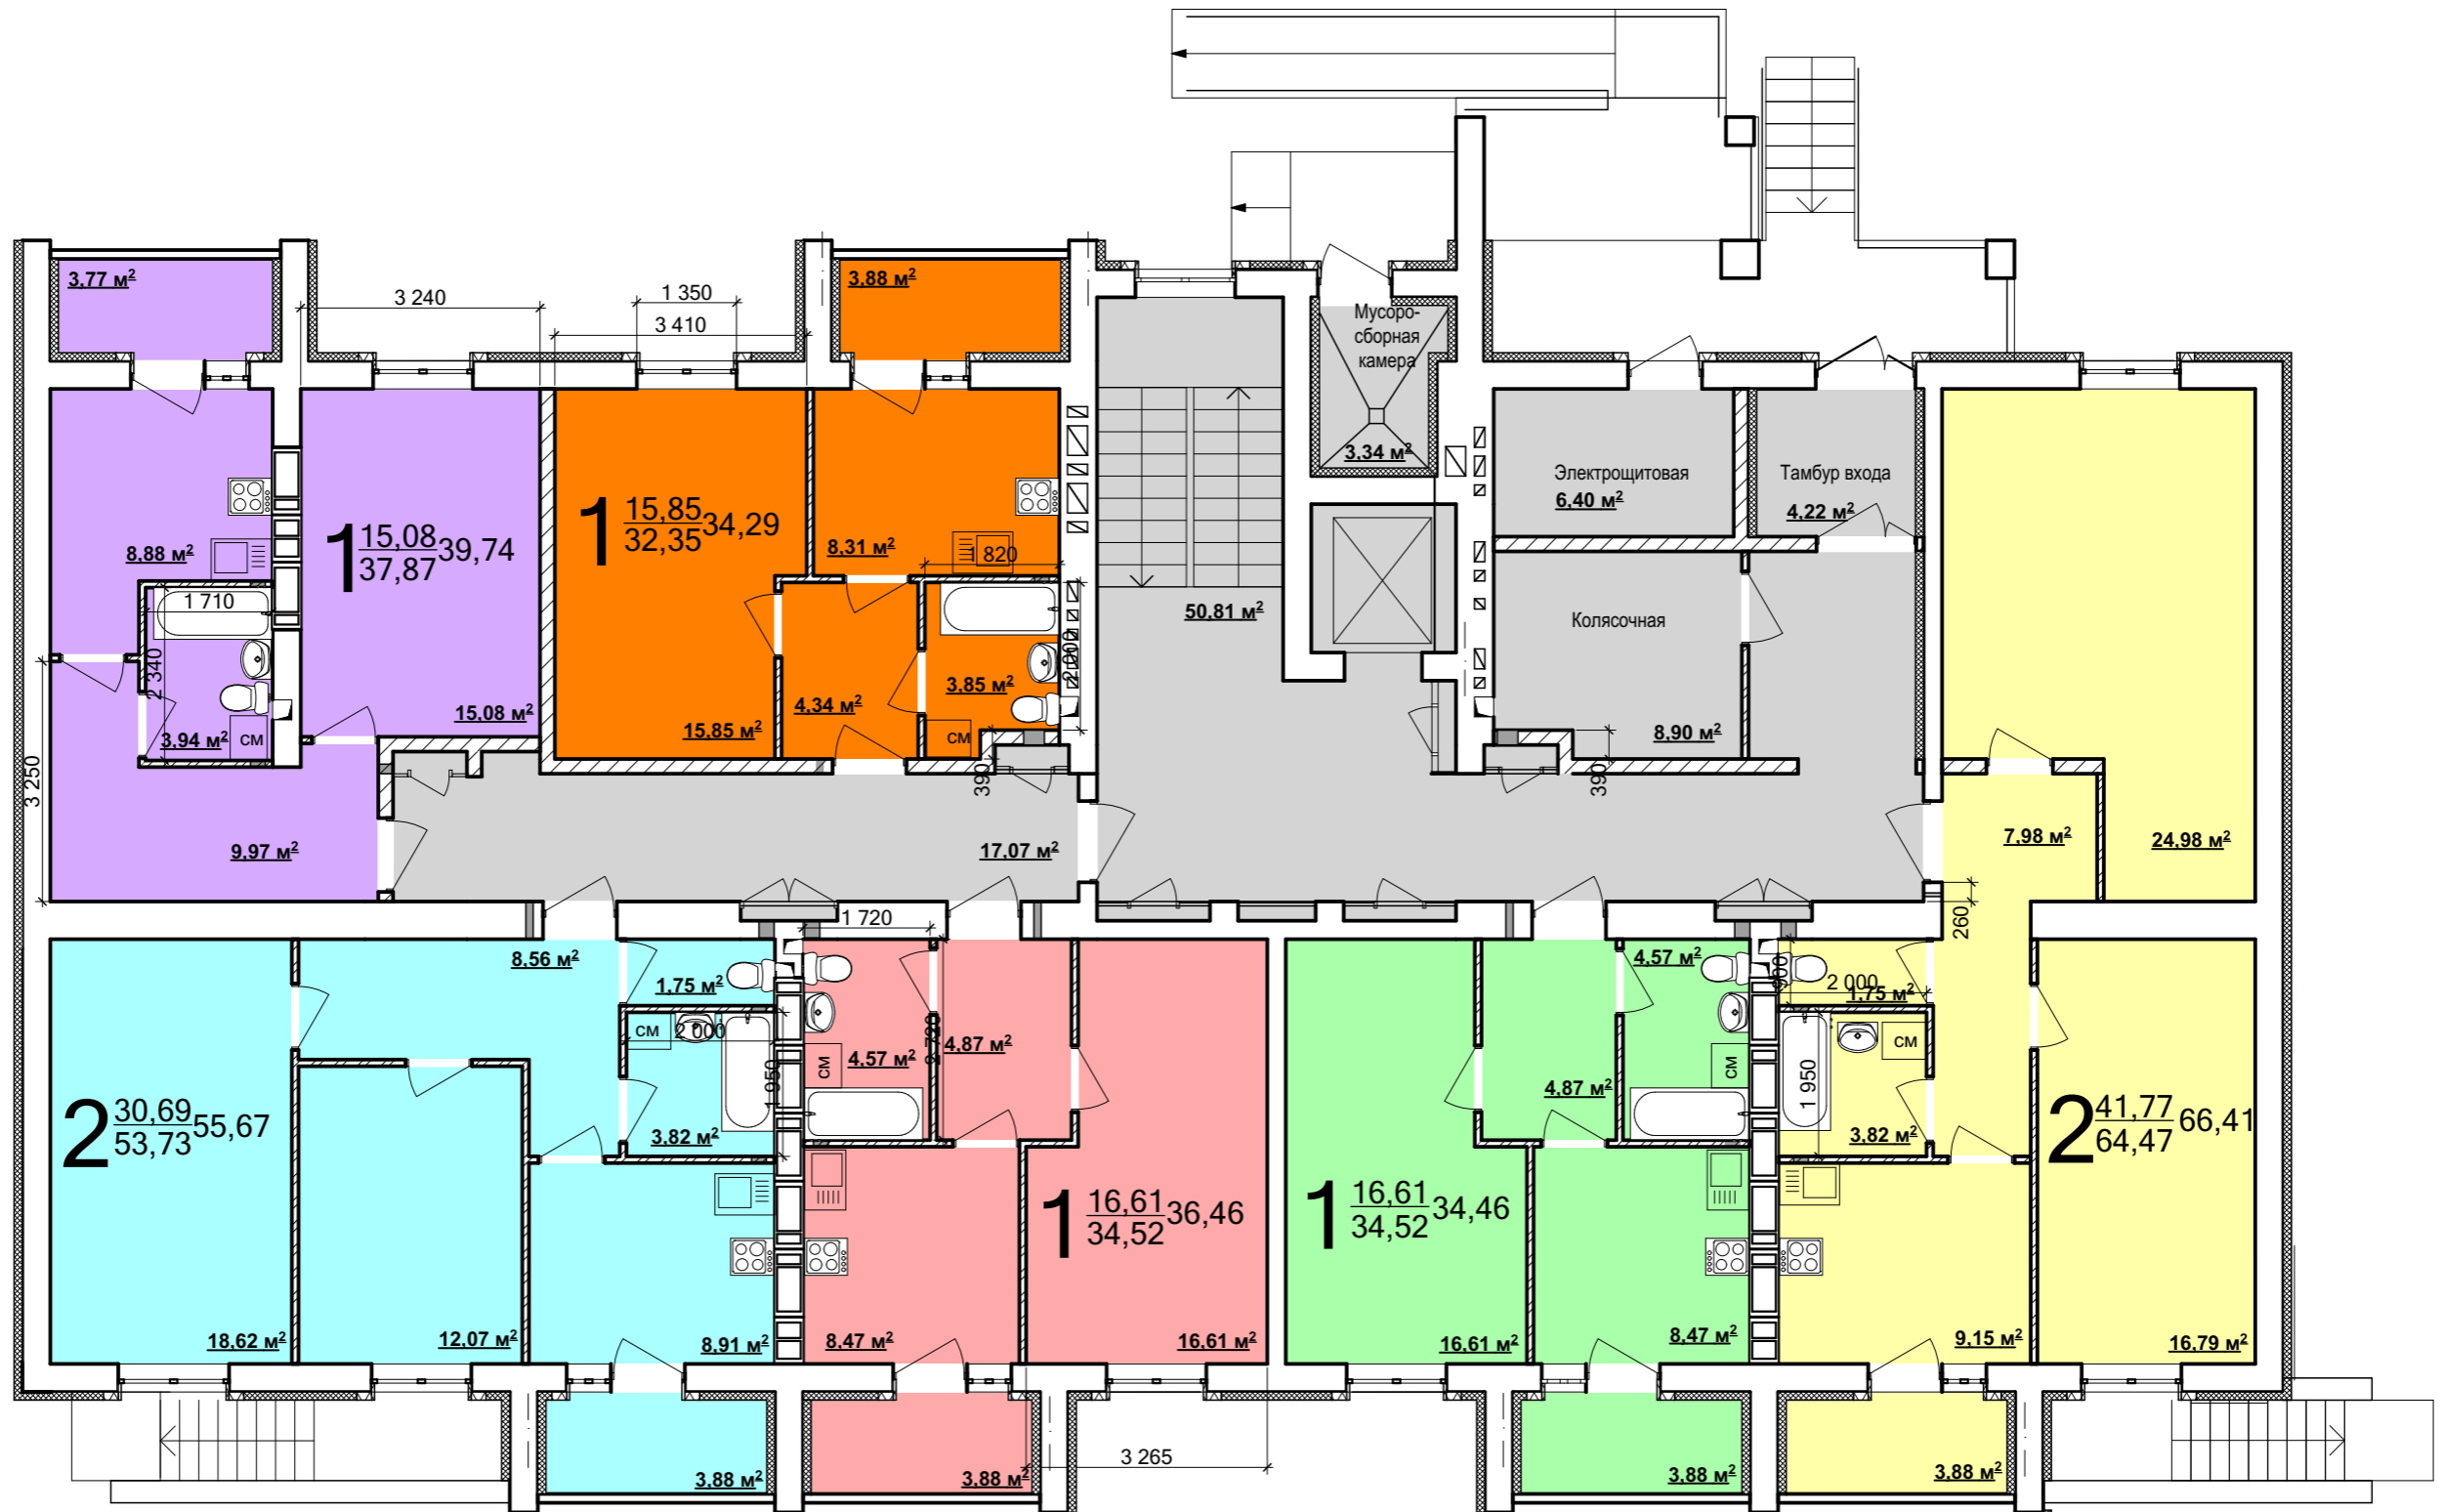

План типового (2-9) этажа.

